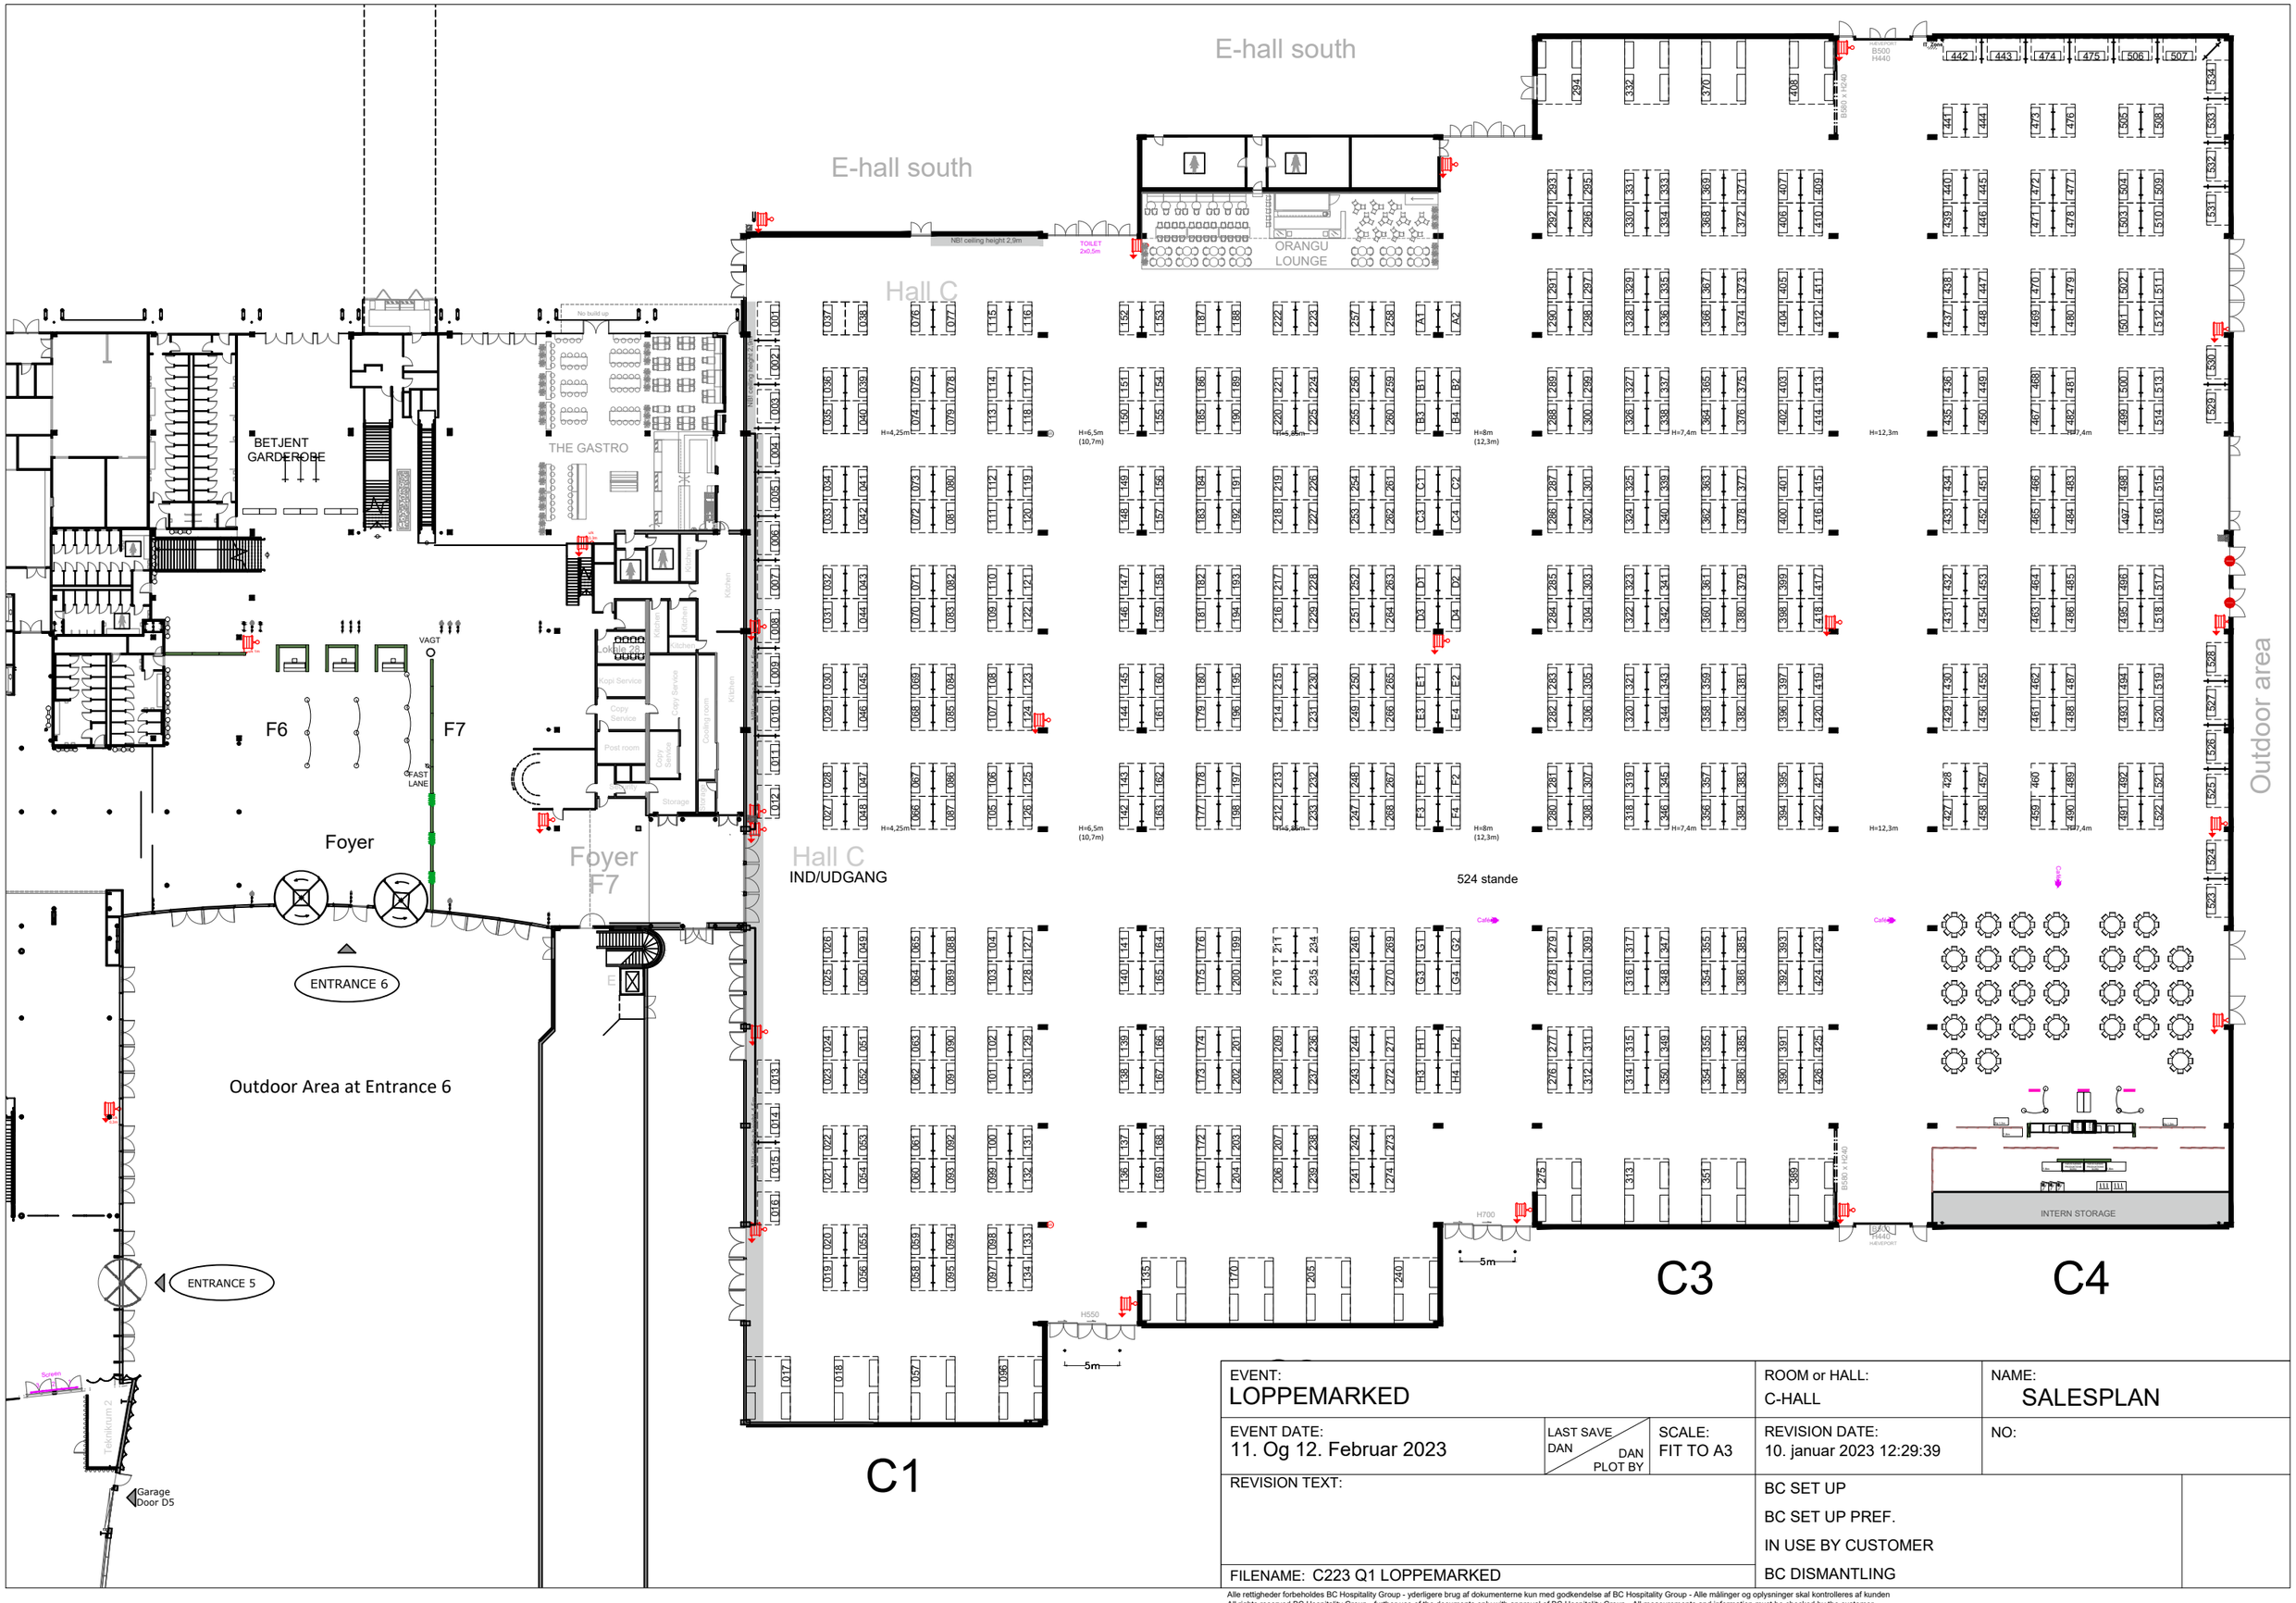

EVENT: LOPPEMARKED		ROOM or HALL: C-HALL	NAME: SALESPLAN
EVENT DATE: 11. Og 12. Februar 2023	LAST SAVE DAN / DAN PLOT BY / SCALE: FIT TO A3	REVISION DATE: 10. januar 2023 12:29:39	NO:
REVISION TEXT:		BC SET UP BC SET UP PREF. IN USE BY CUSTOMER BC DISMANTLING	
FILENAME: C223 Q1 LOPPEMARKED			

Alle rettigheder forbeholdes BC Hospitality Group - yderligere brug af dokumenterne kun med godkendelse af BC Hospitality Group - Alle målinger og oplysninger skal kontrolleres af kunden
All rights reserved BC Hospitality Group - further use of the documents only with approval of BC Hospitality Group - All measurements and information must be checked by the customer